


Übergang  
Foyer 3  
Showbereich

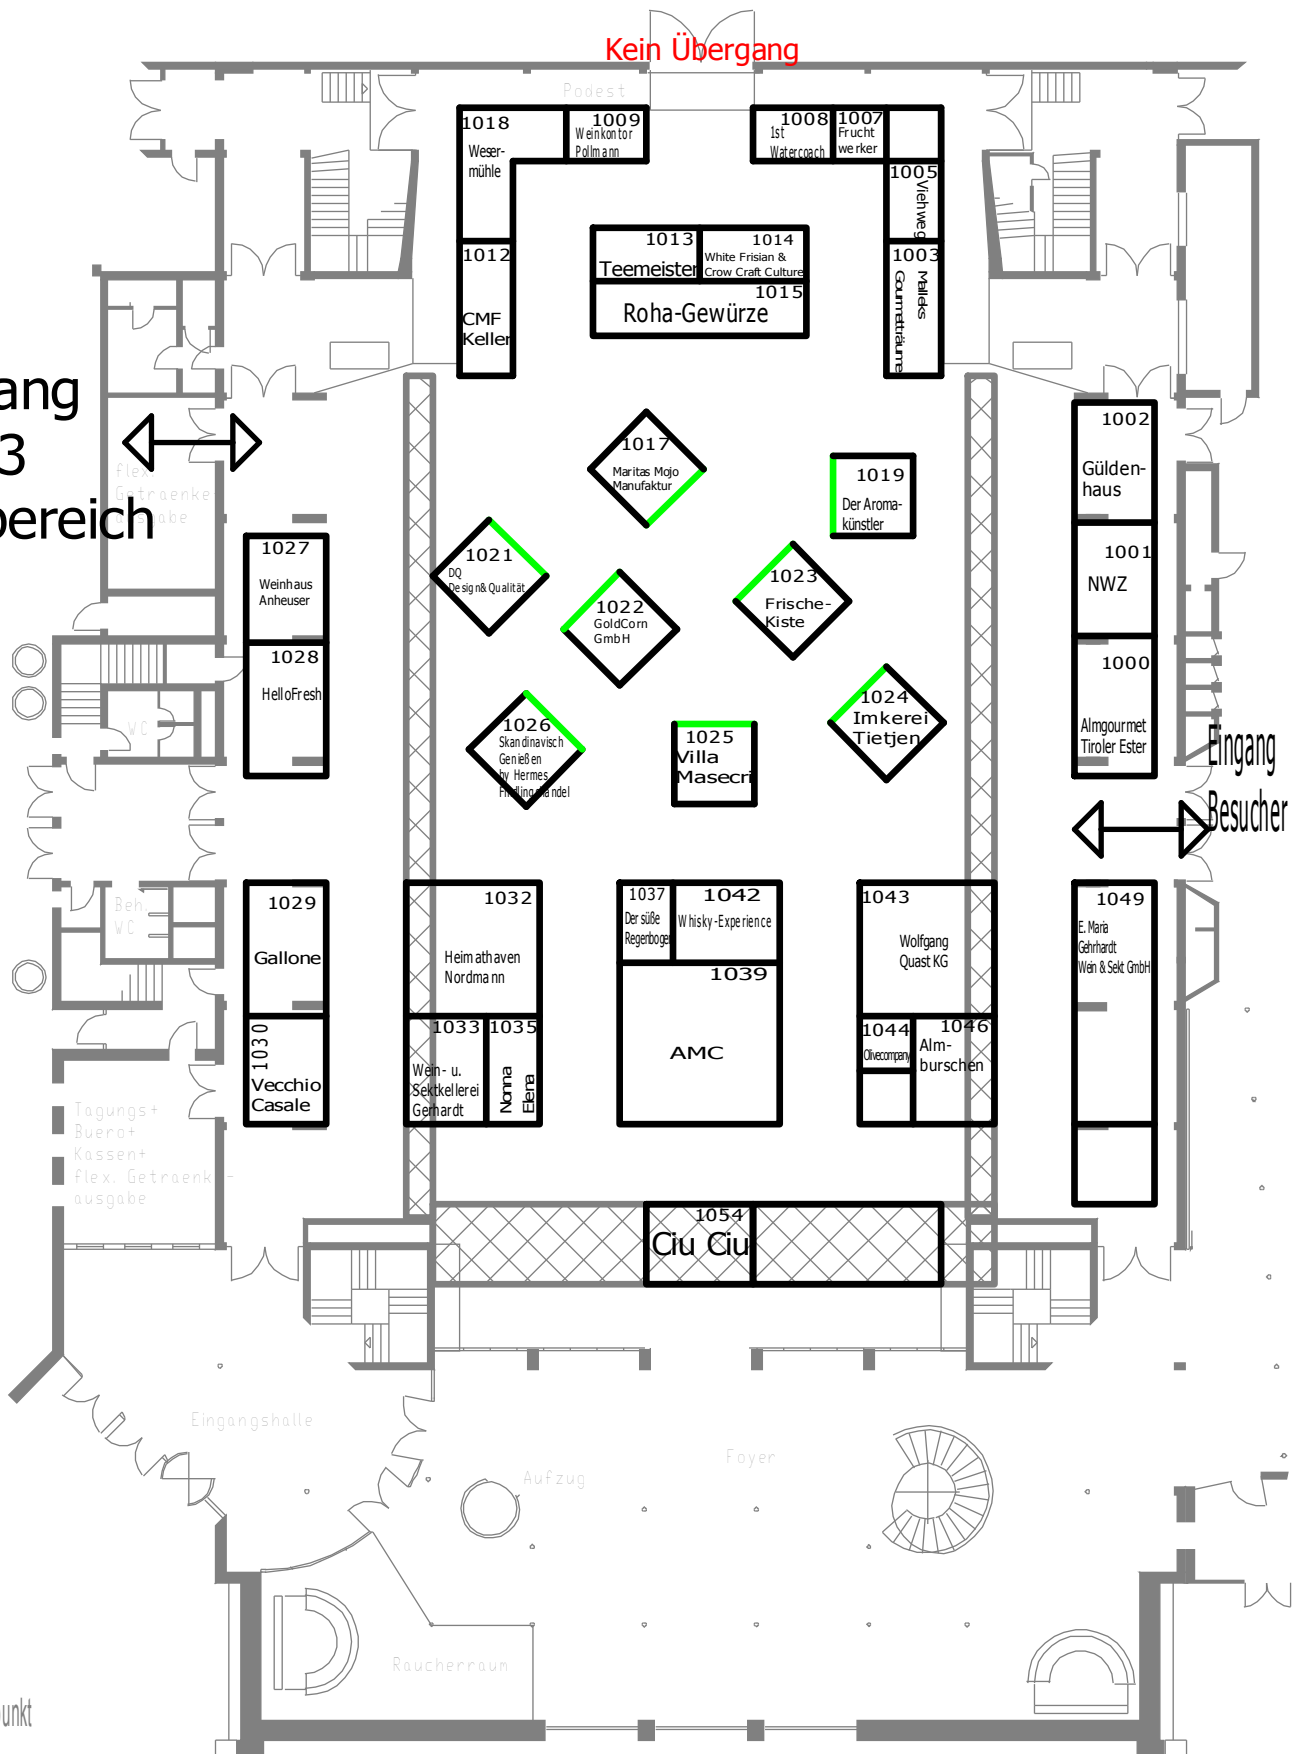

## KONGRESSHALLE

Veranstaltung:



Technik WEH:

Maßstab:

1 : 200

Deckenhöhe: 10,06m

Bitte beachten Sie, dass sich die Standgrößen und benachbarte Aussteller während der Planungsphase jederzeit verändern können.

Arbeitsplan! Änderungen / Ergänzungen vorbehalten!

Stand 27.02.2017