


Übergang  
Messehalle

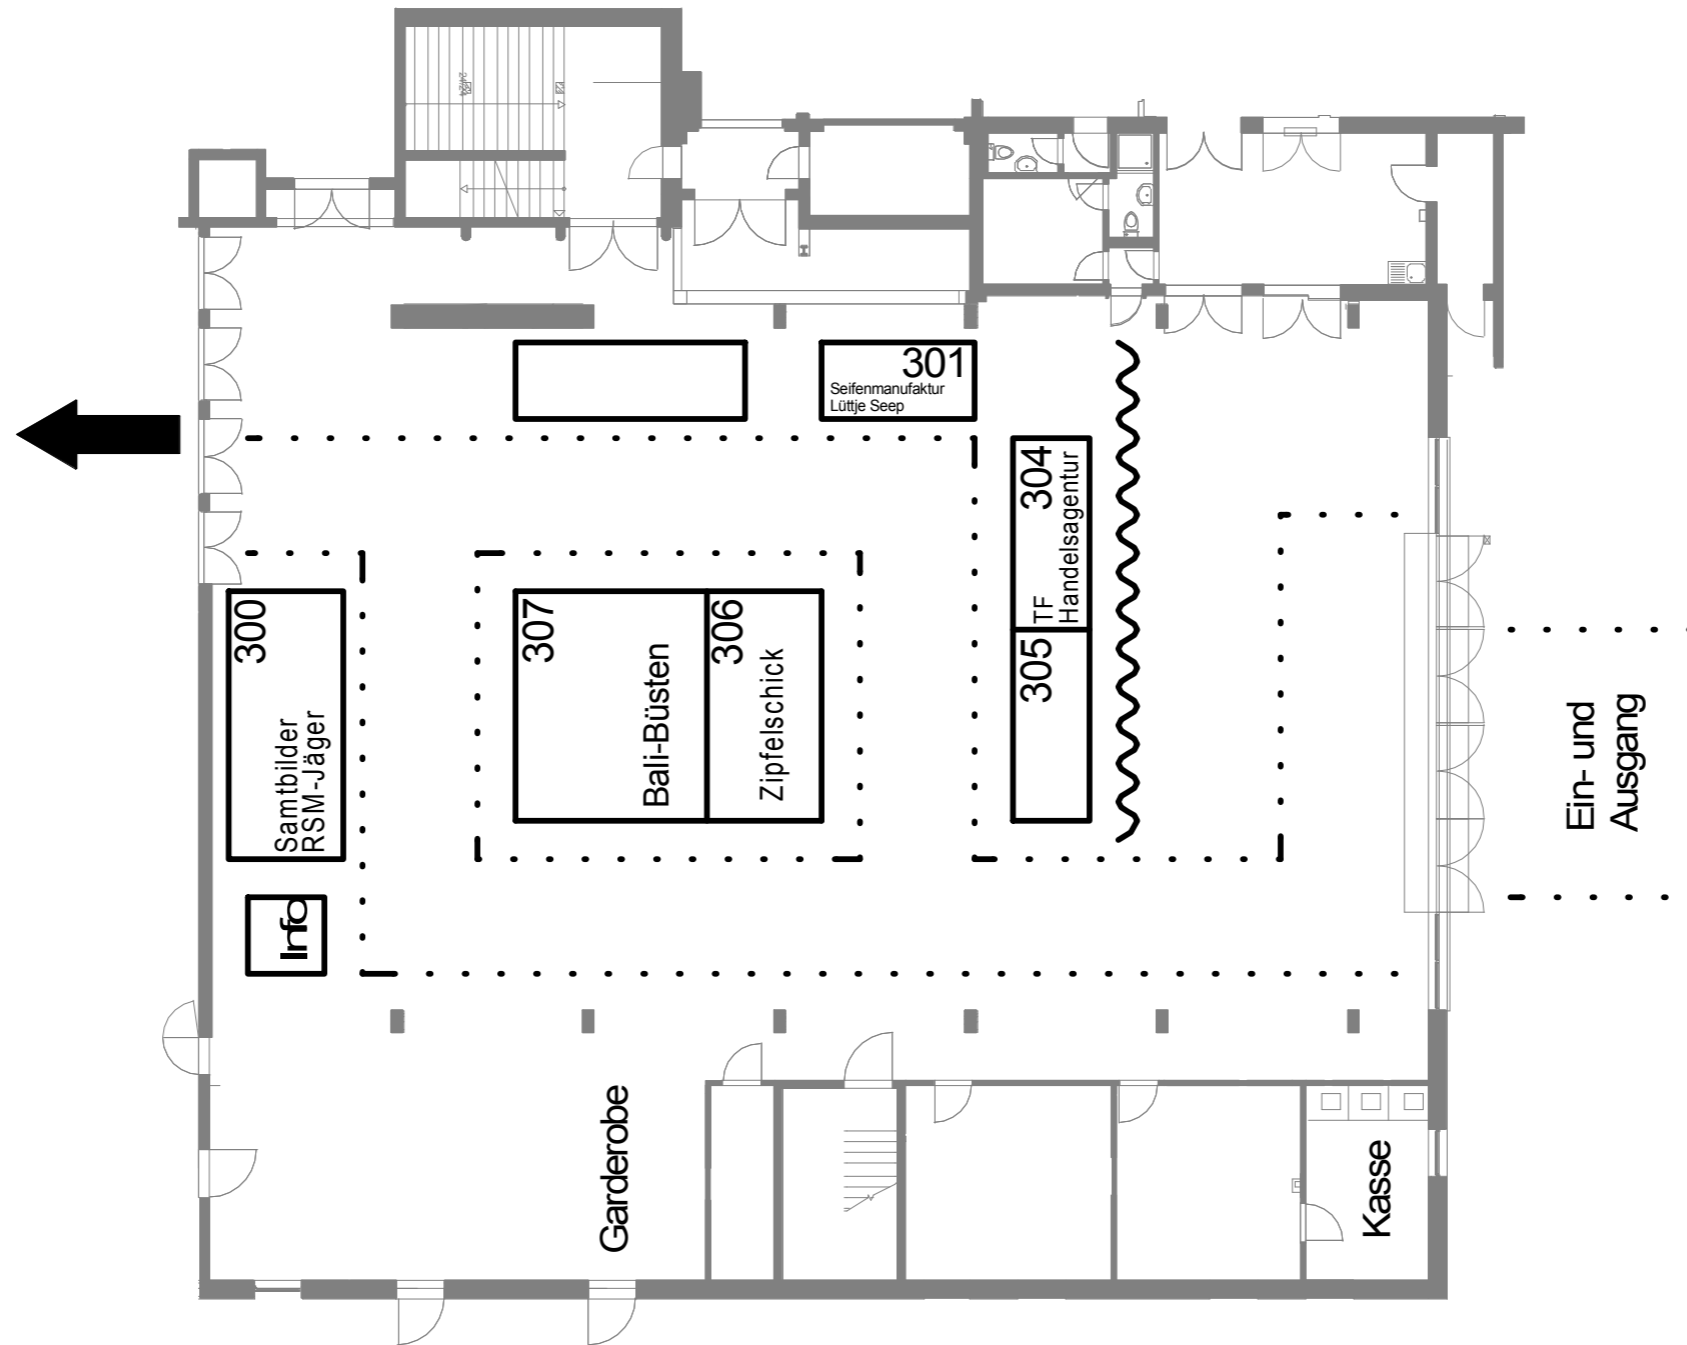

# Foyer 3

Veranstaltung:



Maßstab:  
1 : 200

Rastermaß:  
1m x 1m

erstellt von:  
S. Möhlmann

genehmigt von:  
W. Skyba

Bitte beachten Sie, dass sich Standgrößen und benachbarte Aussteller während der Planungsphase jederzeit verändern können.

Arbeitsplan! Änderungen und Ergänzungen vorbehalten!

Stand August 2017