


1. Kaninchen
2. Kaninchen
3. Kanarienvögel
4. Ziervögel
5. Wellensittiche
6. Brieftauben
7. Ziervögel
8. Shamos Hühner
9. Maran Hühner
10. Brahmas Hühner
11. Meerschweine
12. Meerschweine
13. Wachteln
14. Wachteln
15. Zwergziegen
16. Diepholzer Gänse
17. Pekingente

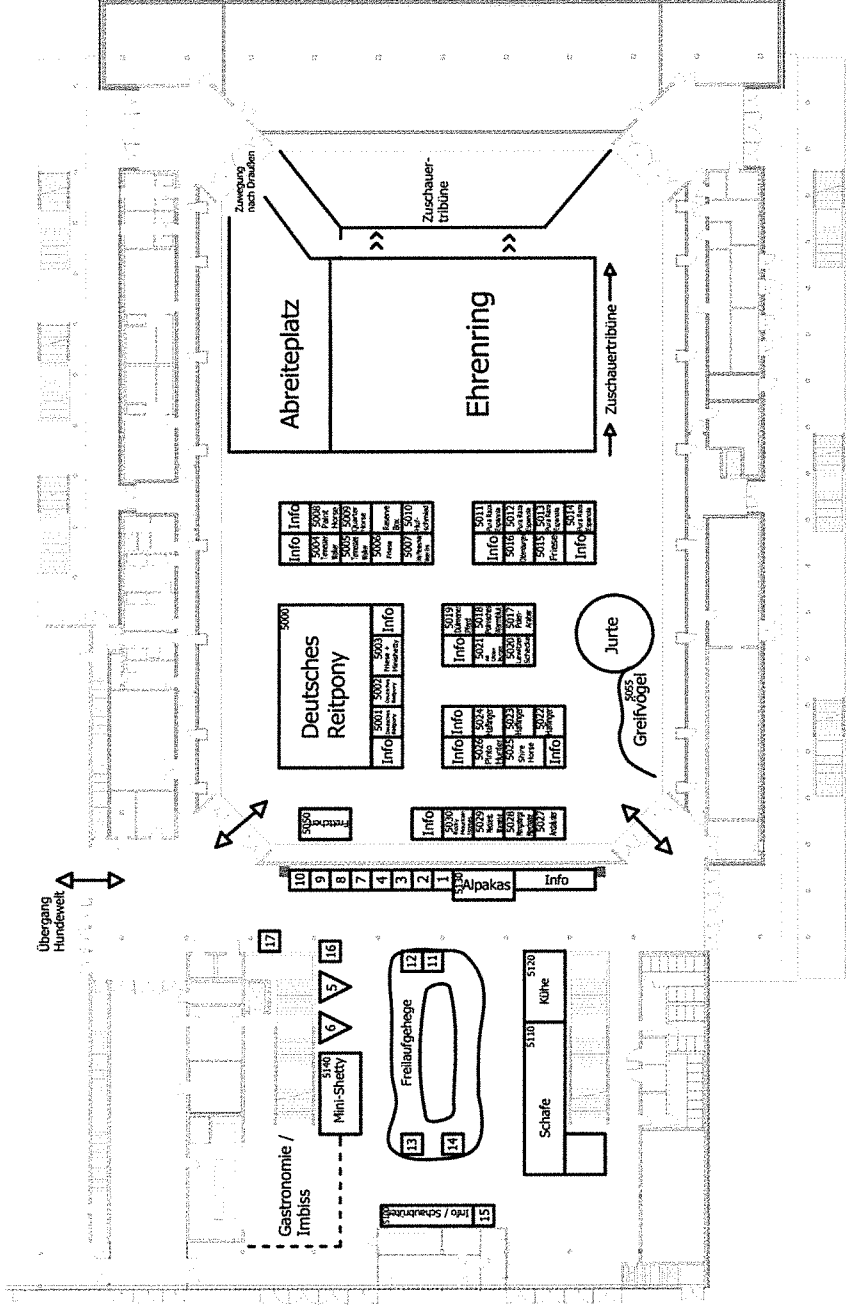

Große EWE ARENA - Pferdewelt

Veranstaltung:




erstellt von:
A. Ripke

Technik WEH:
W. Skyba

Rasterplan 1m x 1m
Maßstab: 1 : 500

Ein Projekt von Skyba
mit dem System
Technische Ausarbeitung
Verantwortung für Planung
und Ausführung
Architekt
Angebot für
Ergänzung
verfügbare
Stand August 2017

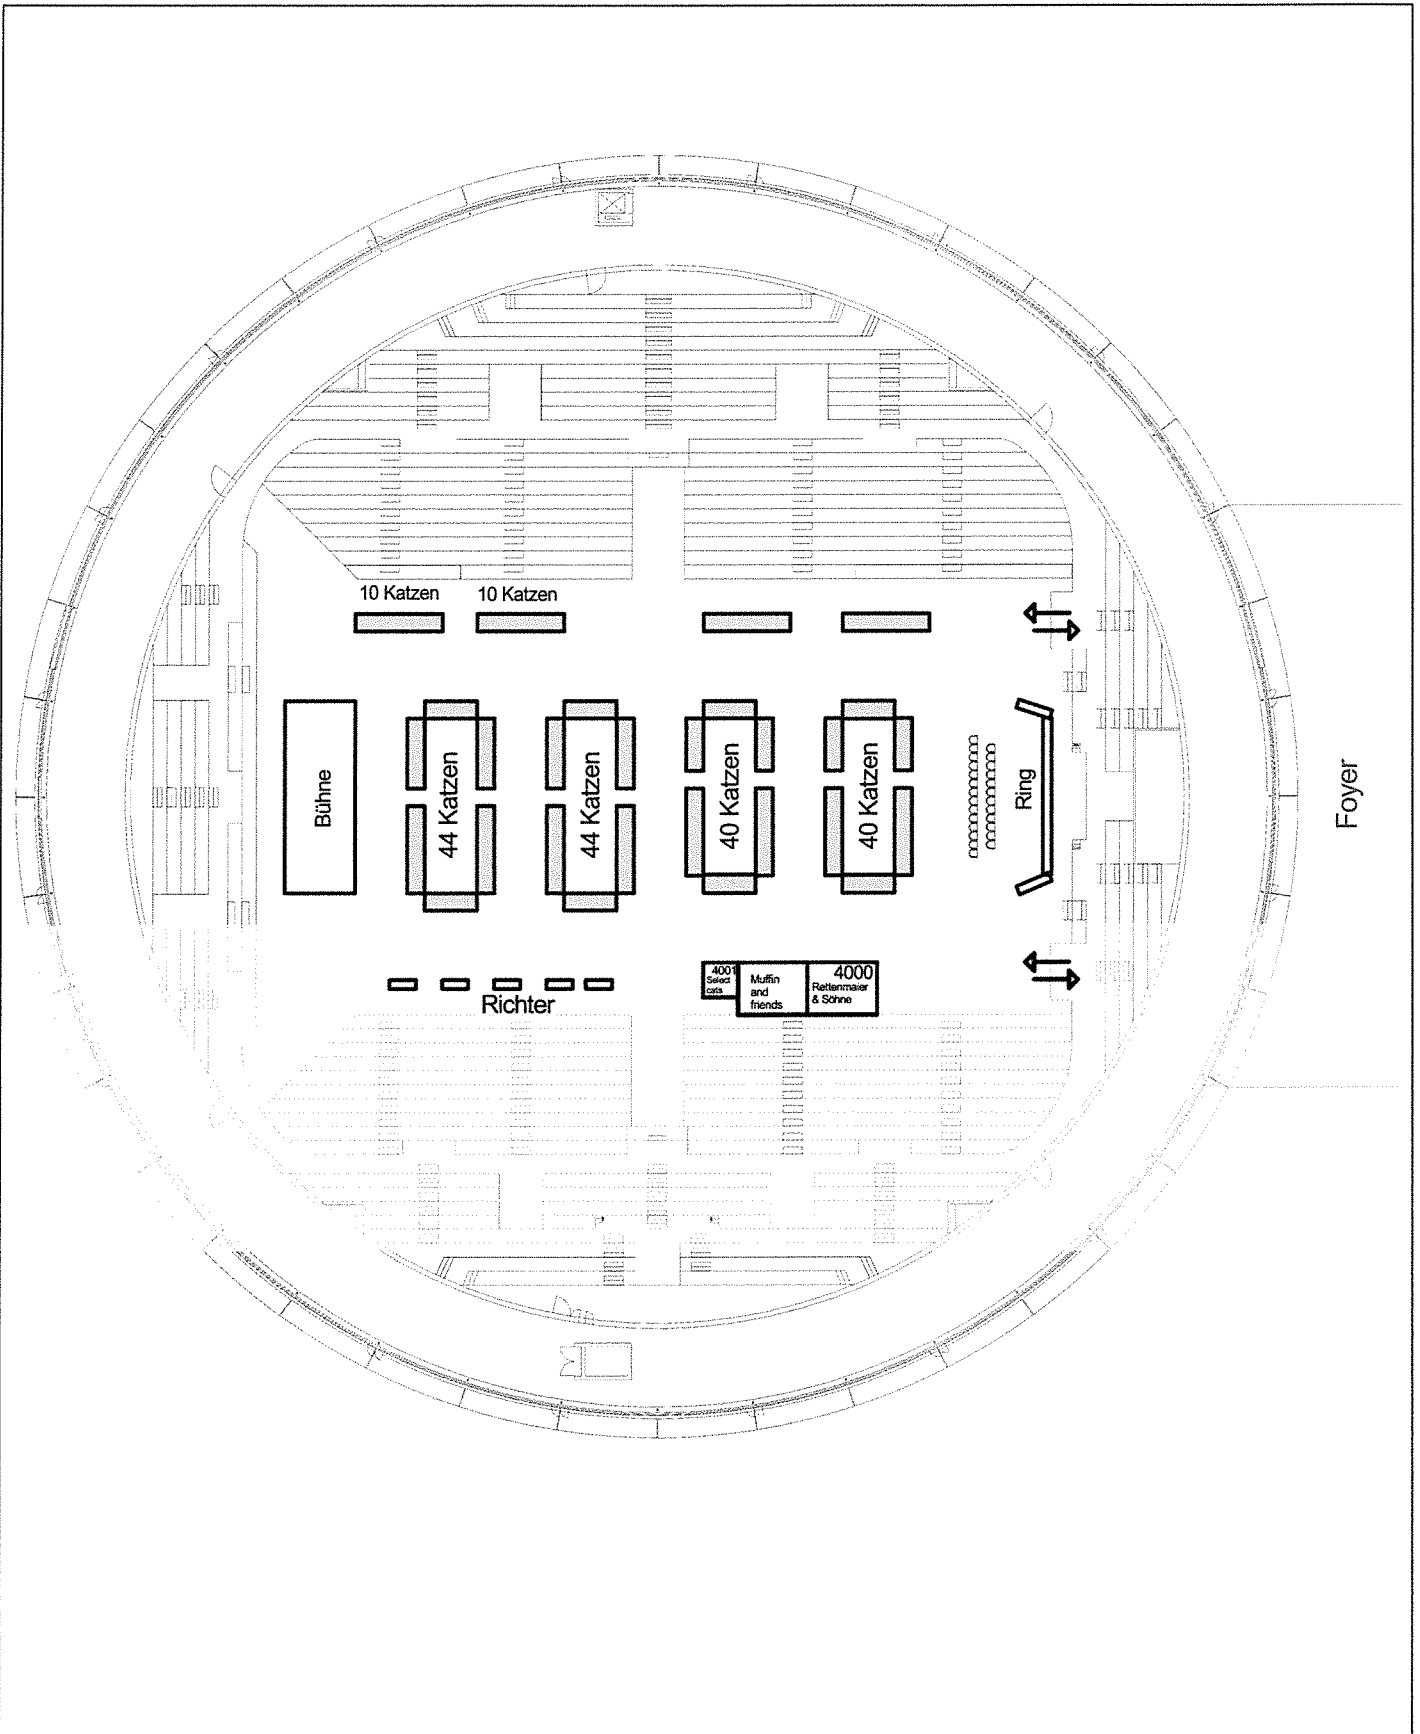

Kleine EWE ARENA Katzenvelt

Veranstaltung:



28.+29. Okt. '17 10-18 Uhr

Rasterplan 1m x 1m

Bitte beachten Sie, dass sich Standgrößen und benachbarte Aussteller während der Planungsphase jederzeit verändern können!


Arbeitsplan!
Änderungen/Ergänzungen vorbehalten!
Stand Oktober 2017

Technik WEH:

W. Skyba

gezeichnet:

A. Ripke

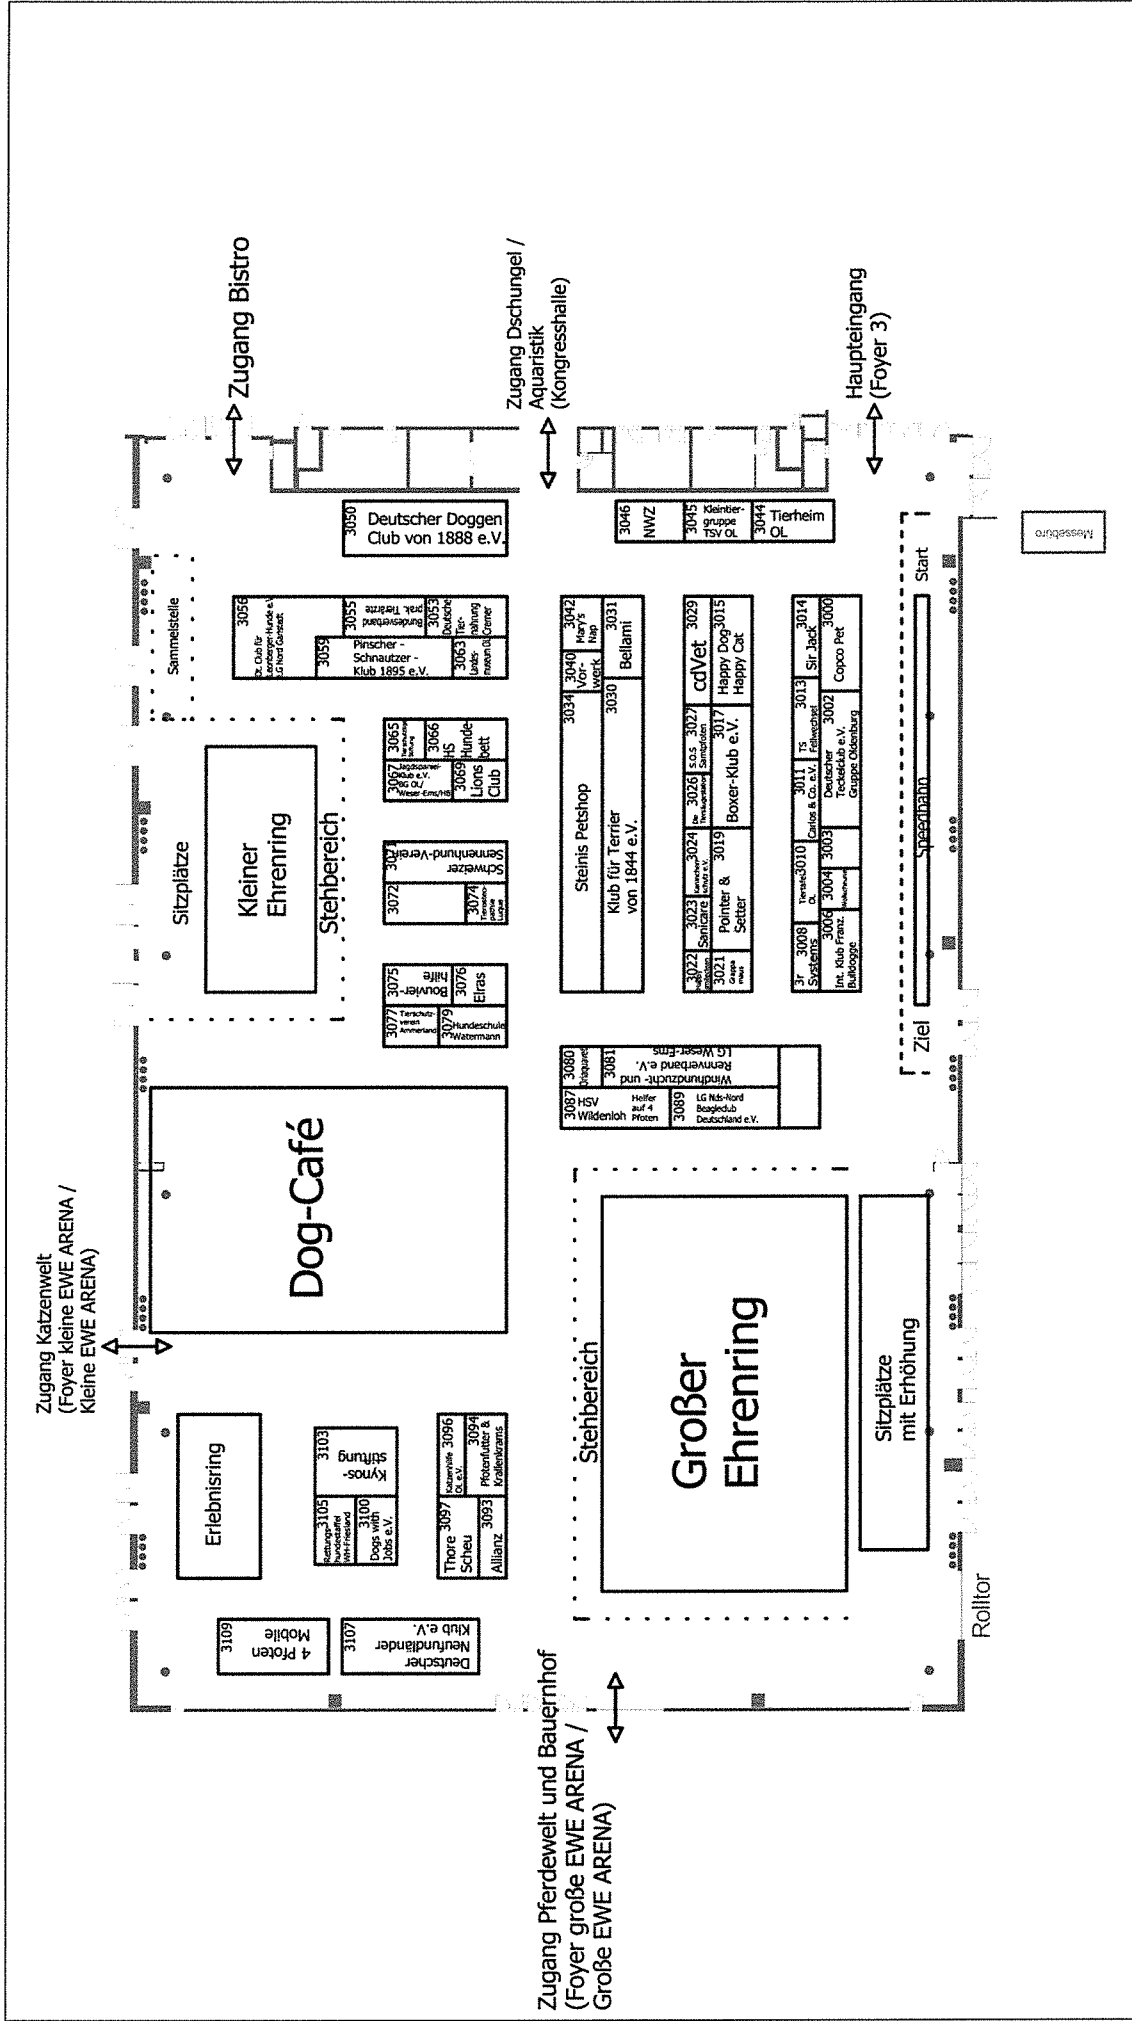



Halle 3 - Hundewelt

Veranstaltung:



genehmigt:
W. Skyba


erstellt von:
Annalena Ripke

Maßstab:
1 : 375

Bitte beachten Sie, dass sich Standgrößen und benachbarte Aussteller während der Planungsphase jederzeit verändern können.

Arbeitsplan! Änderungen und Ergänzungen vorbehalten!

Stand Oktober 2017

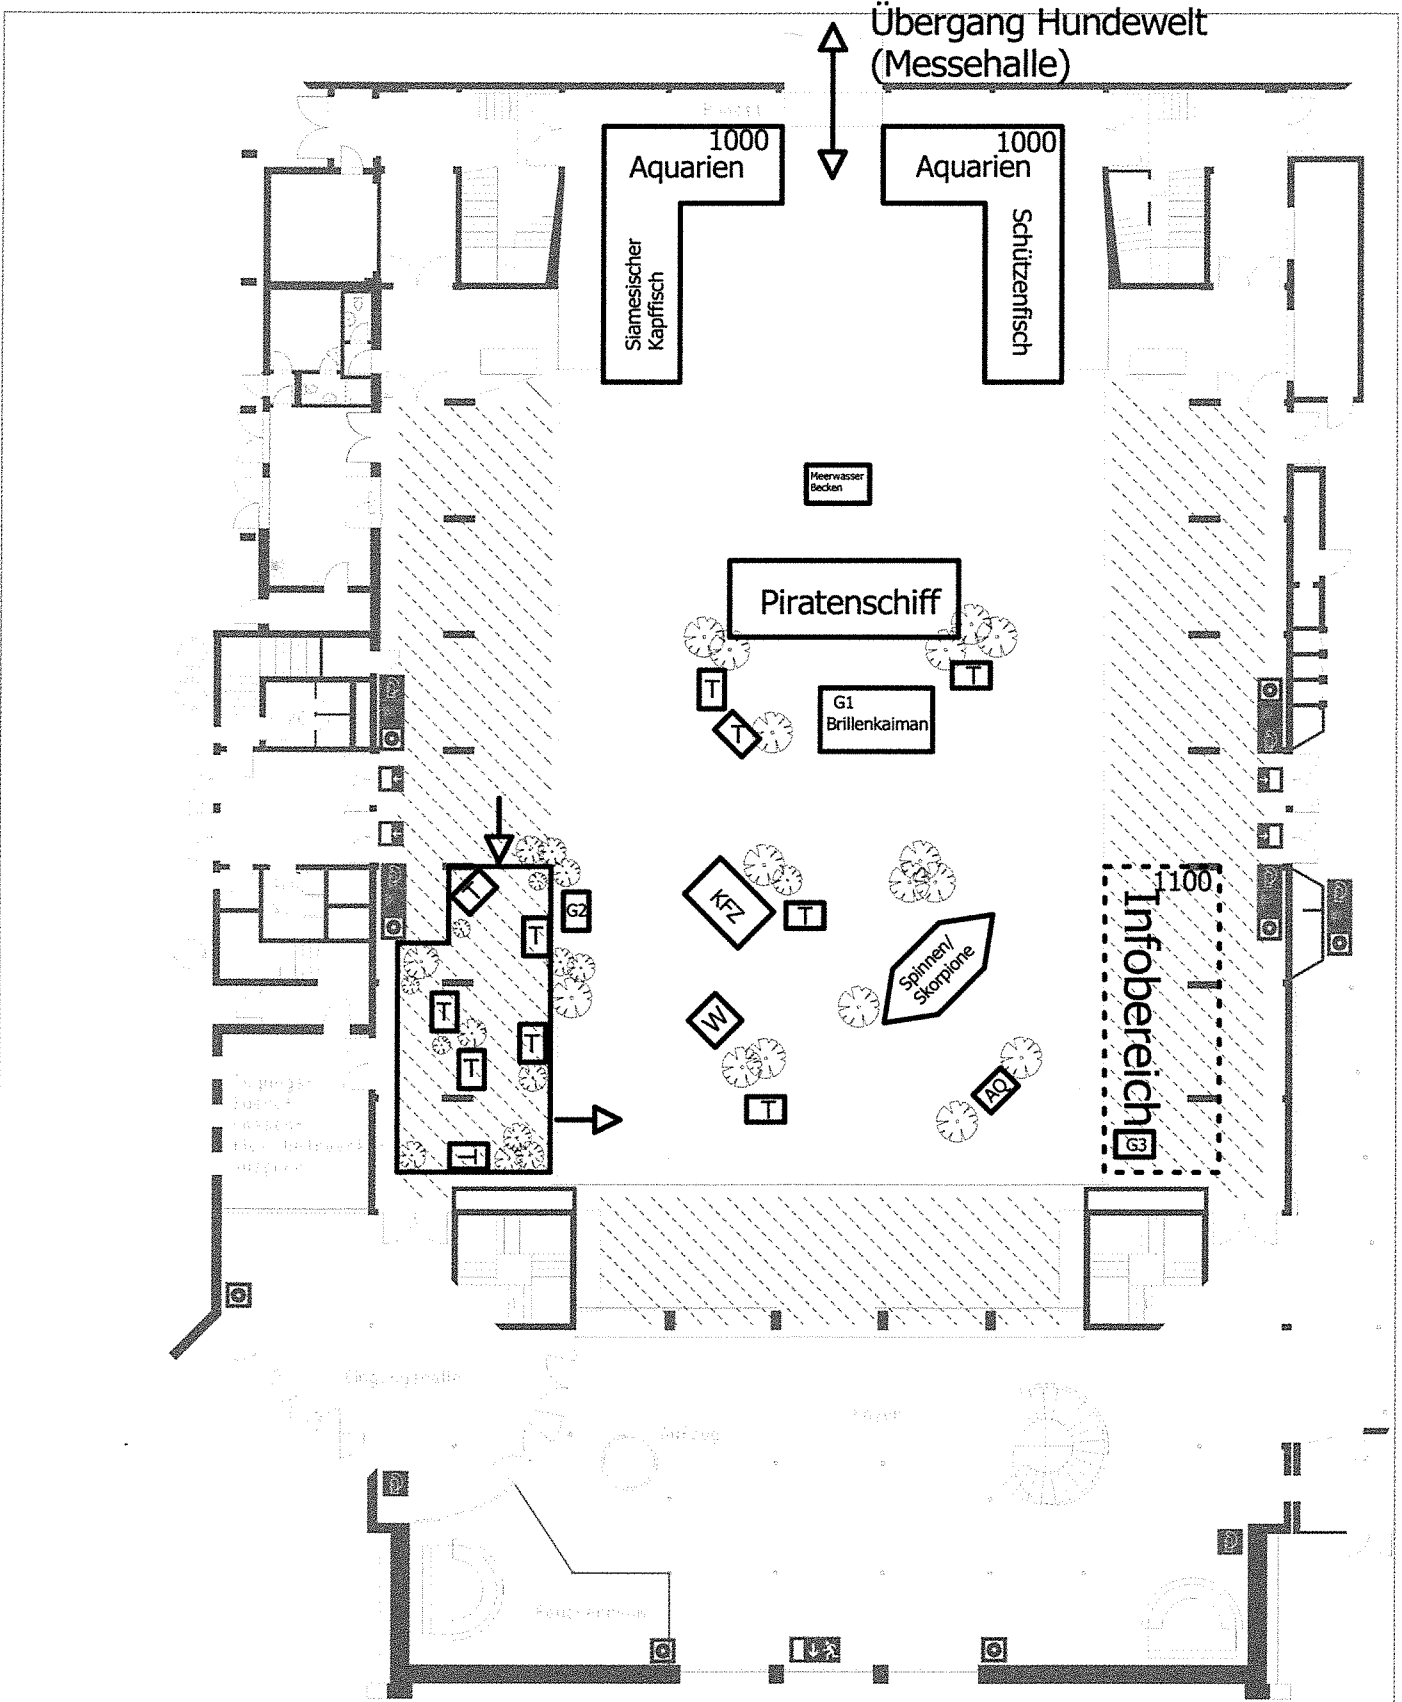

**WESER
EMS
HALLEN
OLDENBURG**

KONGRESSHALLE

Veranstaltung:

Tier Mein

28. + 29. Okt. '17 10-18 Uhr

Technik WEH:

Maßstab:

1 : 200

Deckenhöhe: 10,06m