
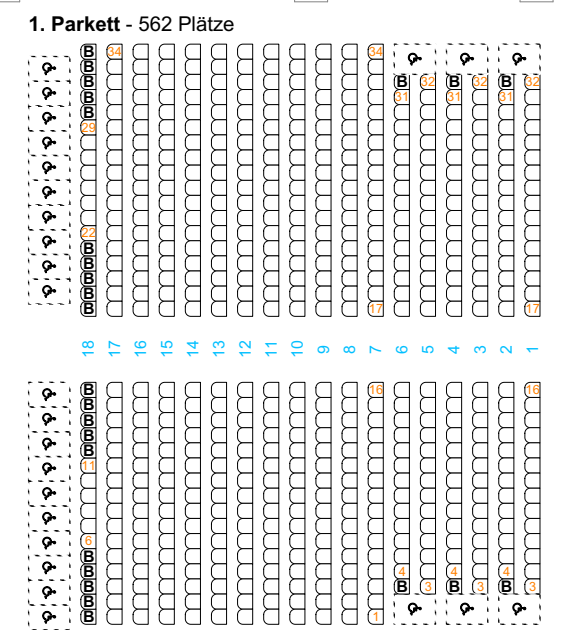
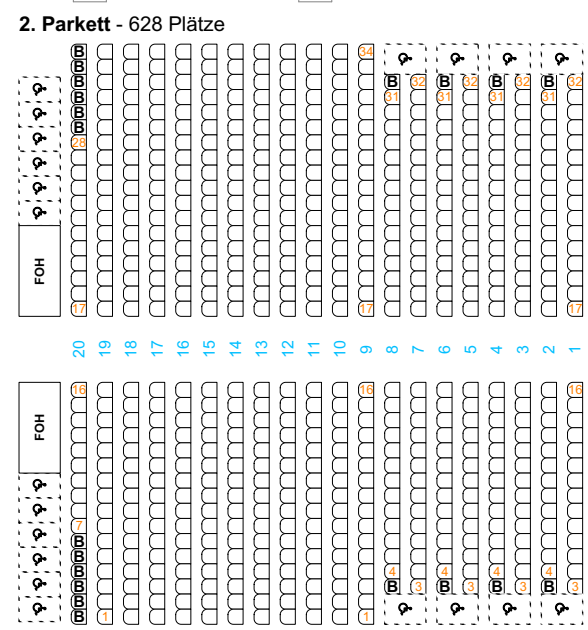


Sitzplätze Mobiltribüne & Ränge

Block	Rang	Mobil:	Gesamt:
Block 10	165	47	212
Block 11	159	173	332
Block 12	35	-	35
Block 13	159	173	332
Block 14	163	47	210
Block 15	49	-	49
Block 20	176	65	241
Block 21	167	186	353
Block 22	167	219	386
Block 23	36	-	36
Block 24	167	219	386
Block 25	167	186	353
Block 26	-	-	-
Block 30	-	-	-
Block 31	-	-	-
Block 32	-	-	-
Block 33	-	-	-
Block 34	-	-	-
Block 35	-	-	-
Block 36	-	-	-
Block 40	-	-	-
Block 41	47	186	233
Block 42	47	219	266
Block 43	47	219	266
Block 44	47	186	233
Block 45	59	65	144
Block 46	49	-	49

Rollstuhlplätze 53
+ 53 Plätze für Begleitpersonen.

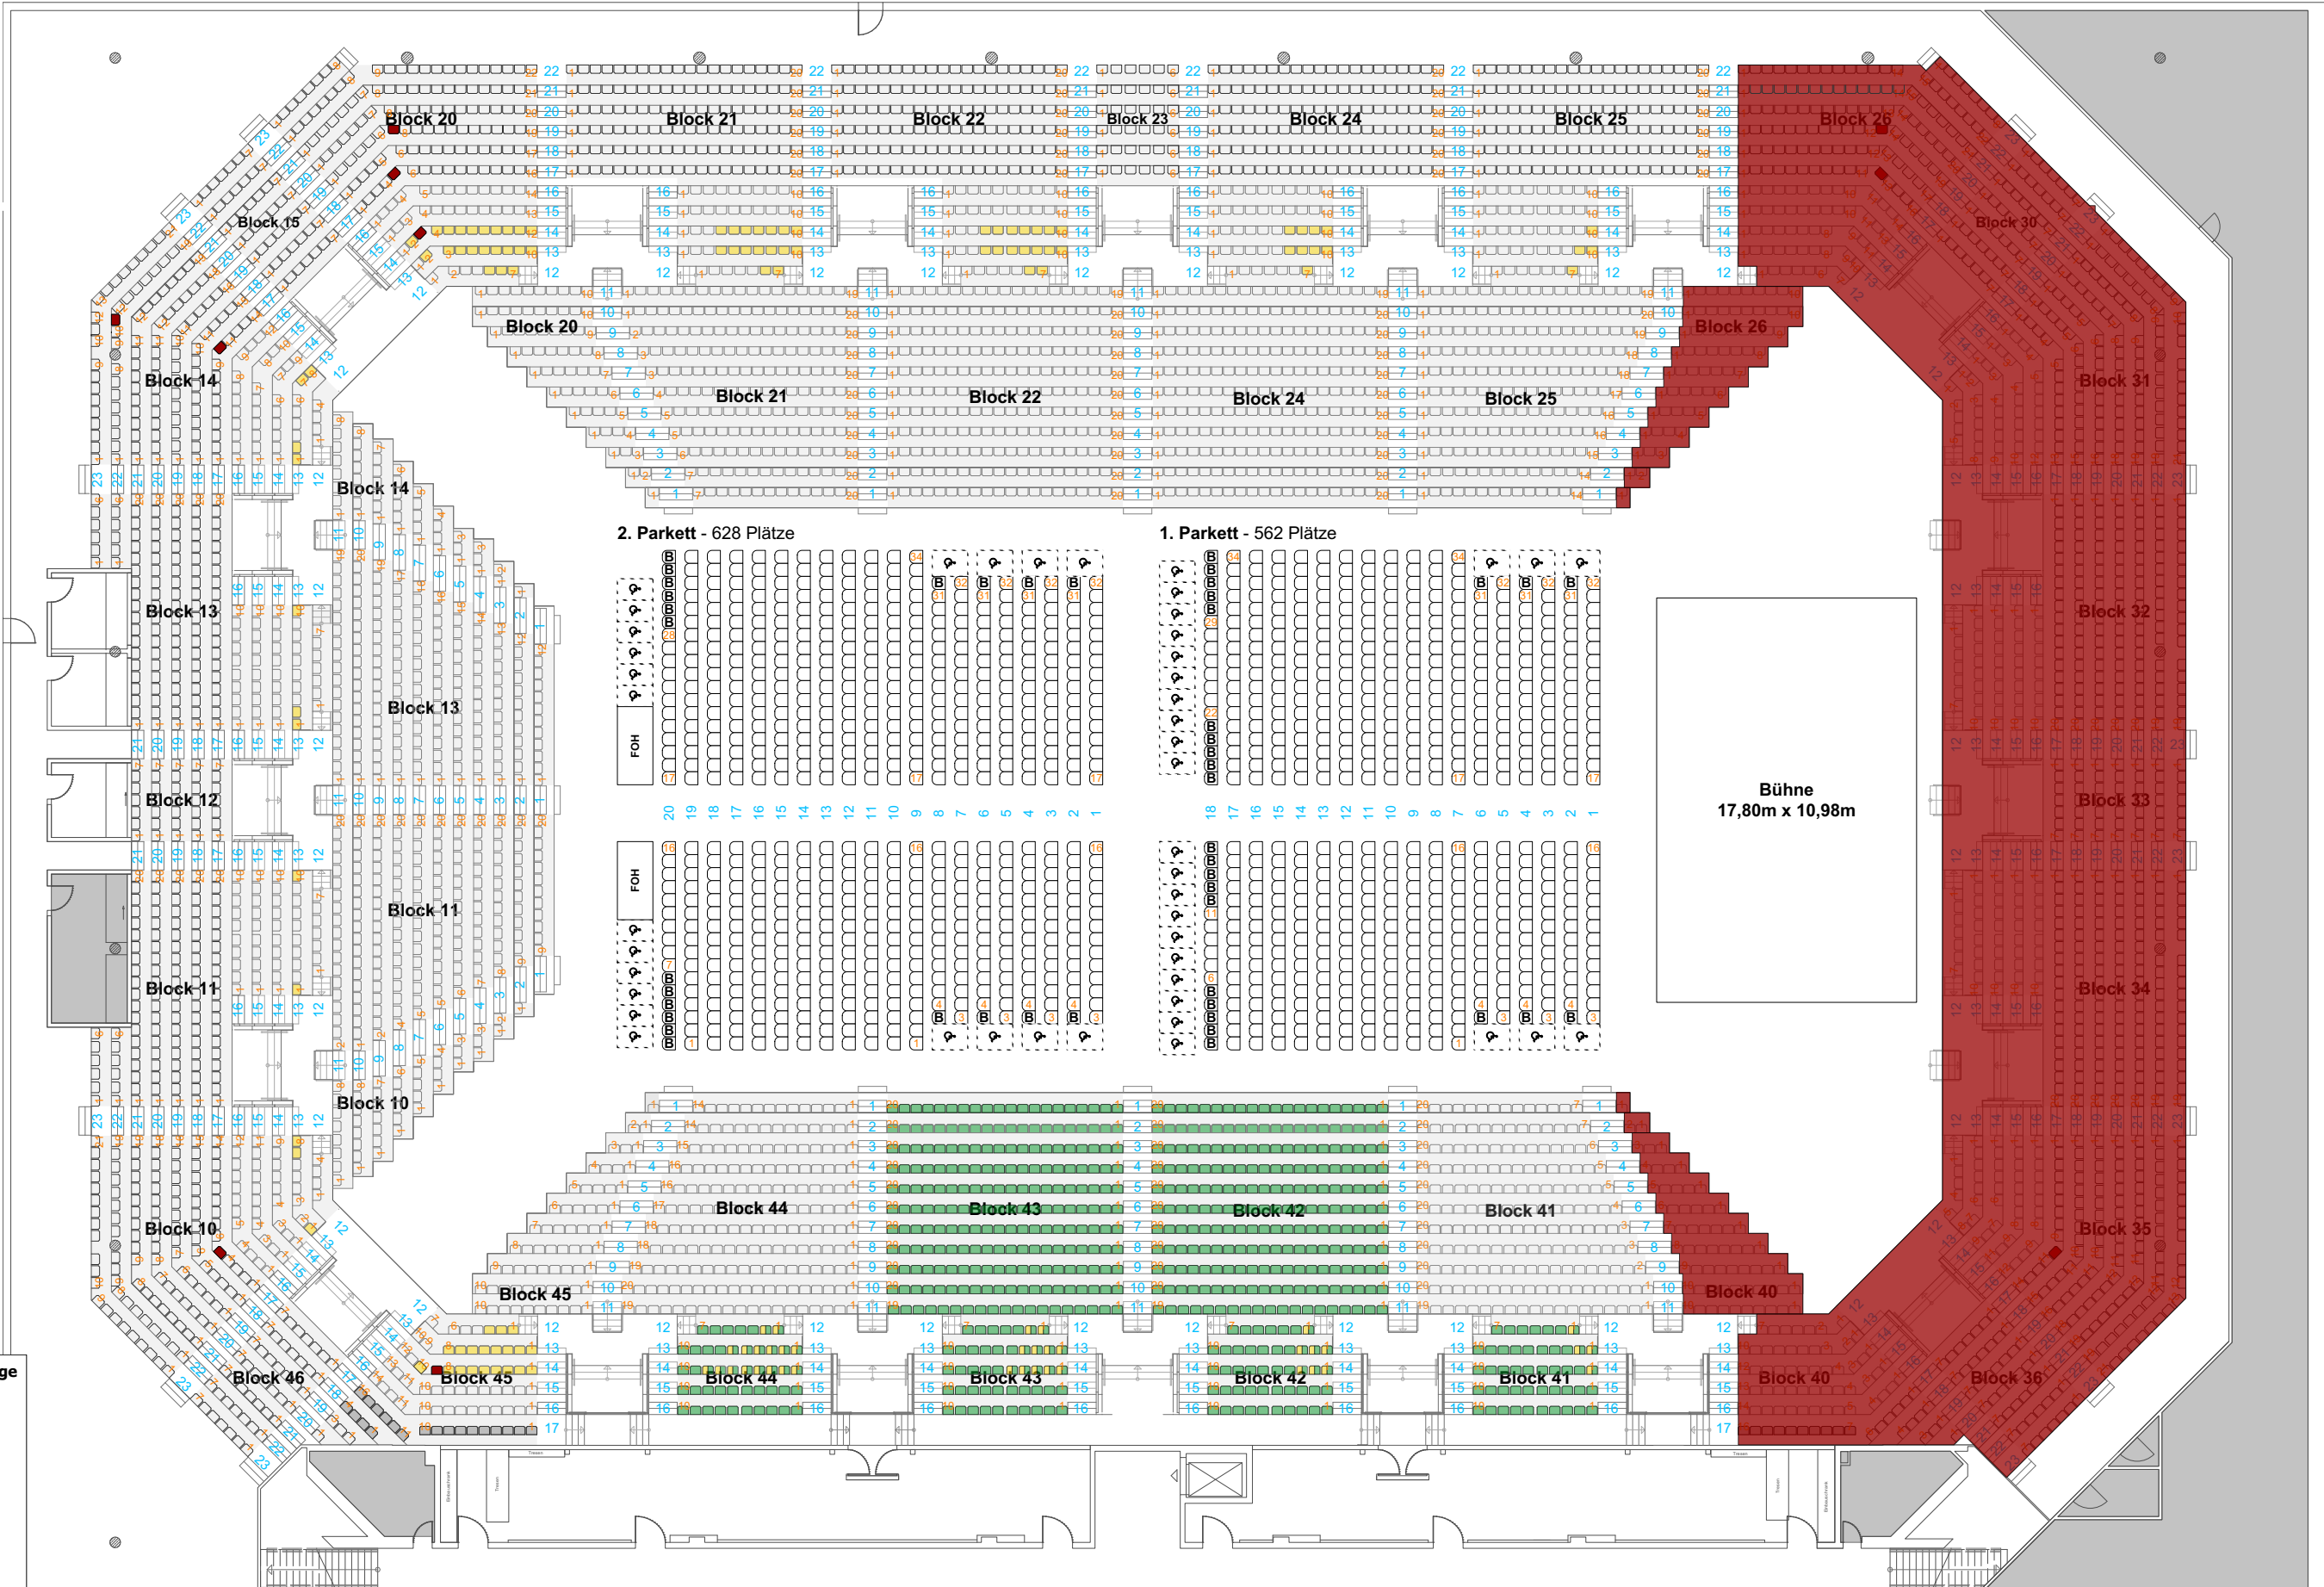

Legende Bestuhlung

- Sitzplätze
- Sitzplätze mit Polsterung
- Plätze mit Sichtbehinderung
- Plätze mit Sichtbehinderung & Polster
- Dienstplätze
- Plätze nicht im Verkauf

WESER EMS HALLEN OLDENBURG

Weser-Ems Halle GmbH & Co.KG
Europaplatz 12 · 26123 Oldenburg

Tel.: +49 (0)441 8003 - 0
Fax: +49 (0)441 8003 - 234
www.weser-ems-hallen.de

Erstellt von: **PV** Genehmigt / Geprüft von: _____

Erstellt am: **29.02.2024** Letzte Änderung vom: **Grundplan** Exportiert am: **14.05.2024**

Veranstaltung / Projekt:

Reihenbestuhlung

Große EWE ARENA

Halle: _____

Veranstaltungsdatum: _____ Projekt-Nr.: _____

Bemerkungen / Bitte beachten:
Alle Maße und Angaben zur Besucherkapazität sind vor Ort zu prüfen.

Maßstab: 1:275

Format: DIN A3 Rastermaß: _____

Kapazitäten:
Ränge: 4.096 Plätze
Parkett: 1.190 Plätze

Gesamt: 5.286 (zzgl. 53 Rollstuhlplätze + Begleitperson)