



**Ausschnitt**

**Legende**

- 1 Platznummer
- 1 Reihenummer
- ♿ Rollstuhlfahrende und Begleitperson

**Legende Bestuhlung**

- Sitzplätze
- Plätze mit Sichtbehinderung
- Dienstplätze
- Plätze nicht im Verkauf

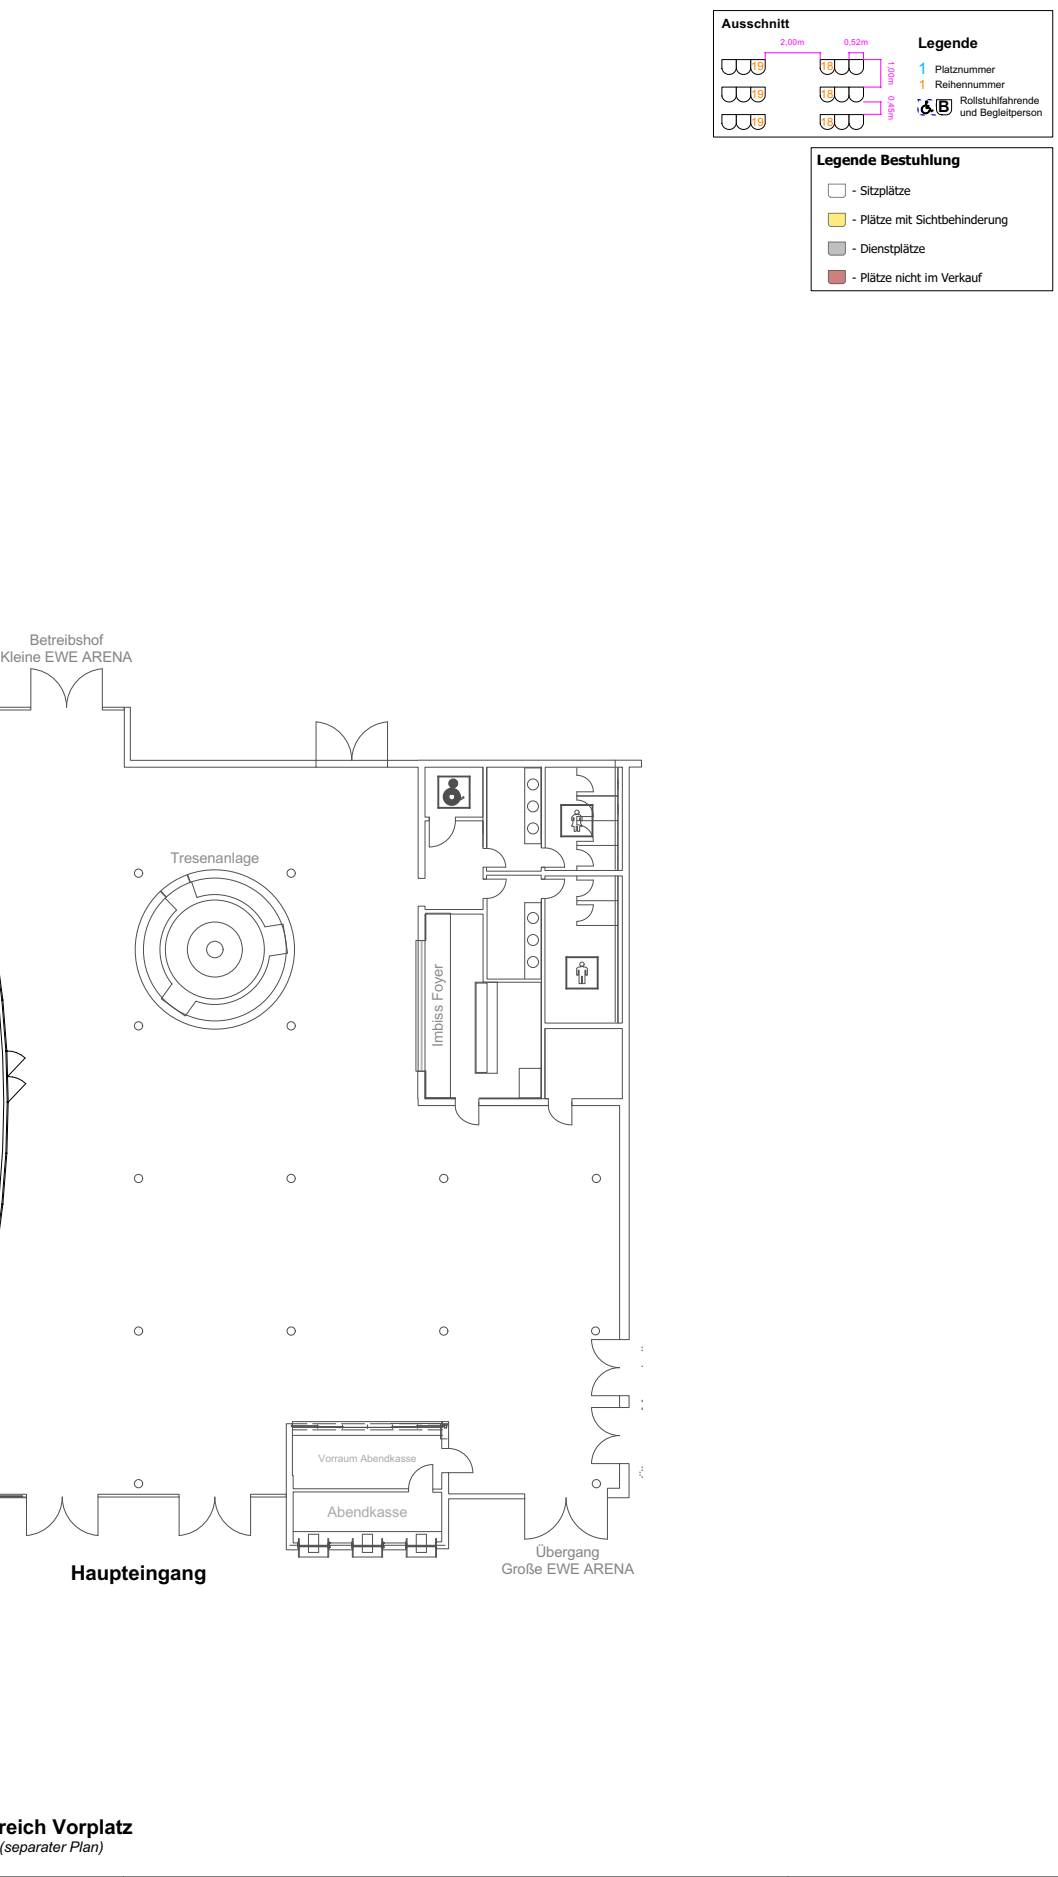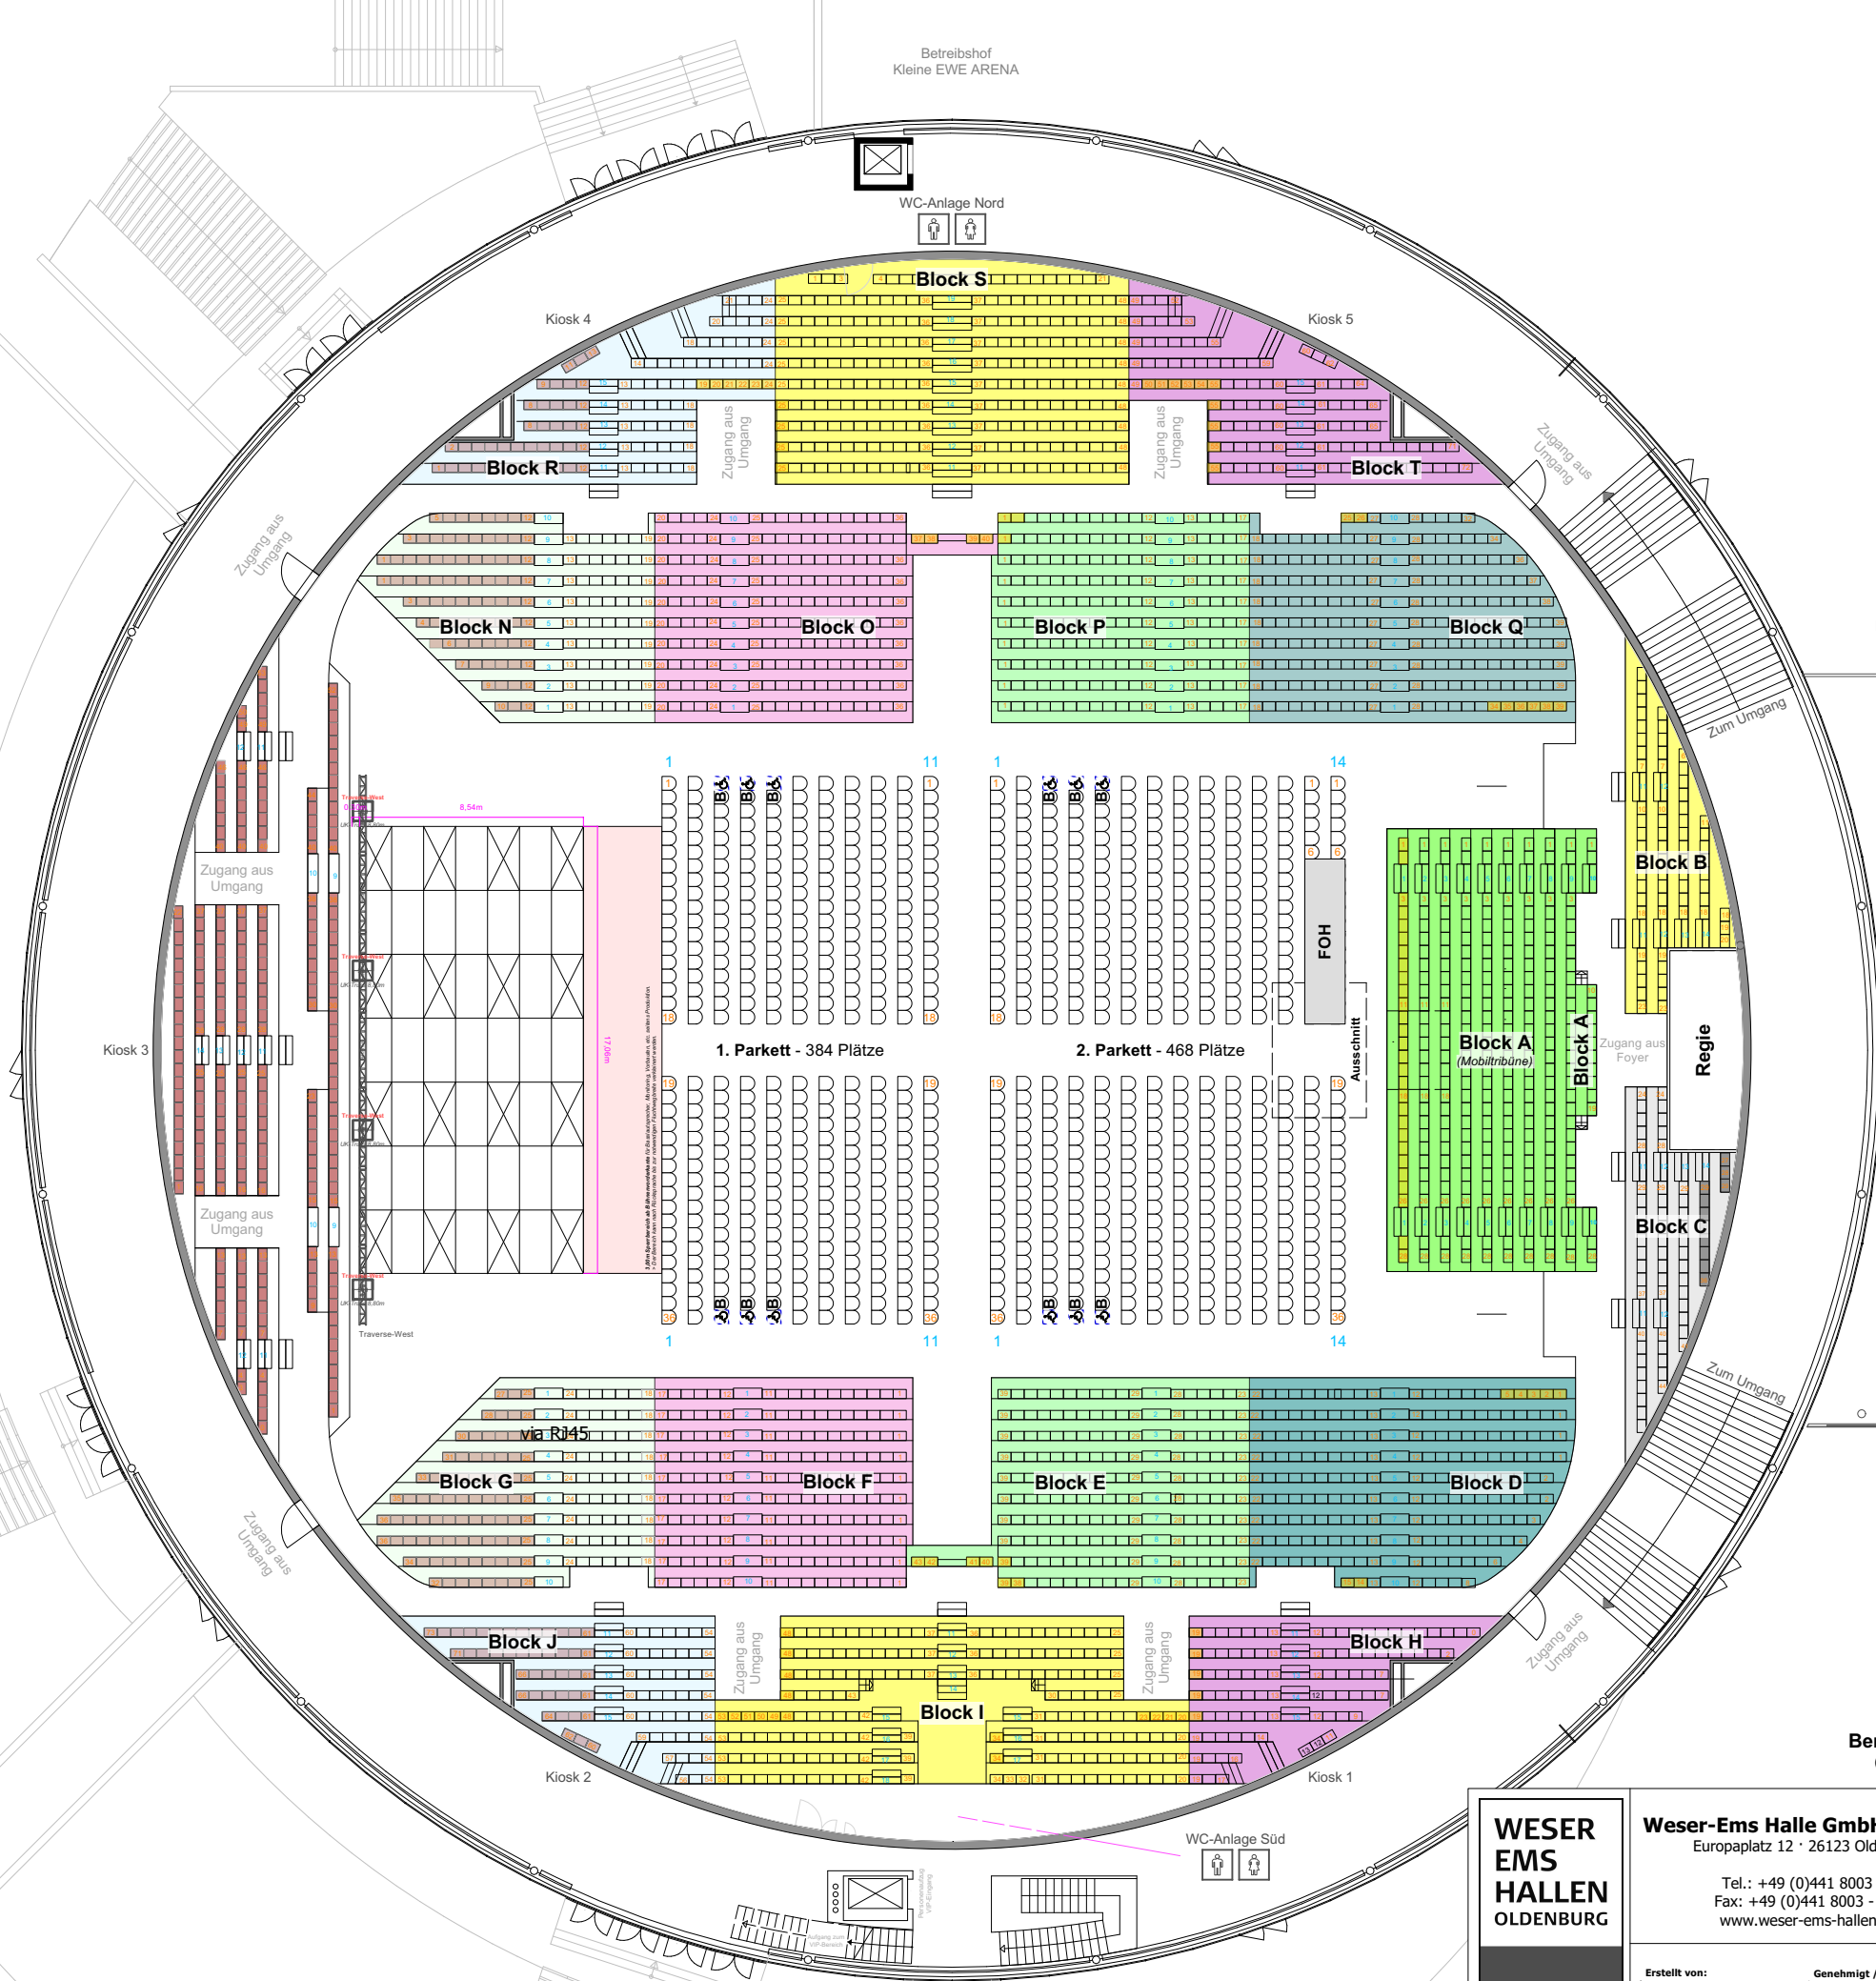

<p><b>WESER EMS HALLEN OLDENBURG</b></p>	<p><b>Weser-Ems Halle GmbH &amp; Co.KG</b> Europaplatz 12 · 26123 Oldenburg</p> <p>Tel.: +49 (0)441 8003 - 0 Fax: +49 (0)441 8003 - 234 www.weser-ems-hallen.de</p>	<p>Veranstaltung / Projekt:</p> <p align="center"><b>Basisplan mit Bühne und Parkettbestuhlung</b></p>	<p>Maßstab: 1:275</p>
	<p>Erstellt von: <b>PV</b></p> <p>Erstellt am: <b>03.11.2023</b></p>	<p>Genehmigt / Geprüft von: -</p> <p>Letzte Änderung vom: <b>Grundplan</b></p> <p>Exportiert am: <b>04.12.2023</b></p>	<p>Halle: <b>Kleine EWE ARENA</b></p> <p>Veranstaltungsdatum: -</p> <p>Projekt-Nr.: -</p> <p>Bemerkungen / Bitte beachten: <small>Alle Maße sind vor Ort zu prüfen! Bidding-Pläne sind vor Ausführung durch Weser-Ems Hallen Oldenburg freigegeben werden!</small></p>