

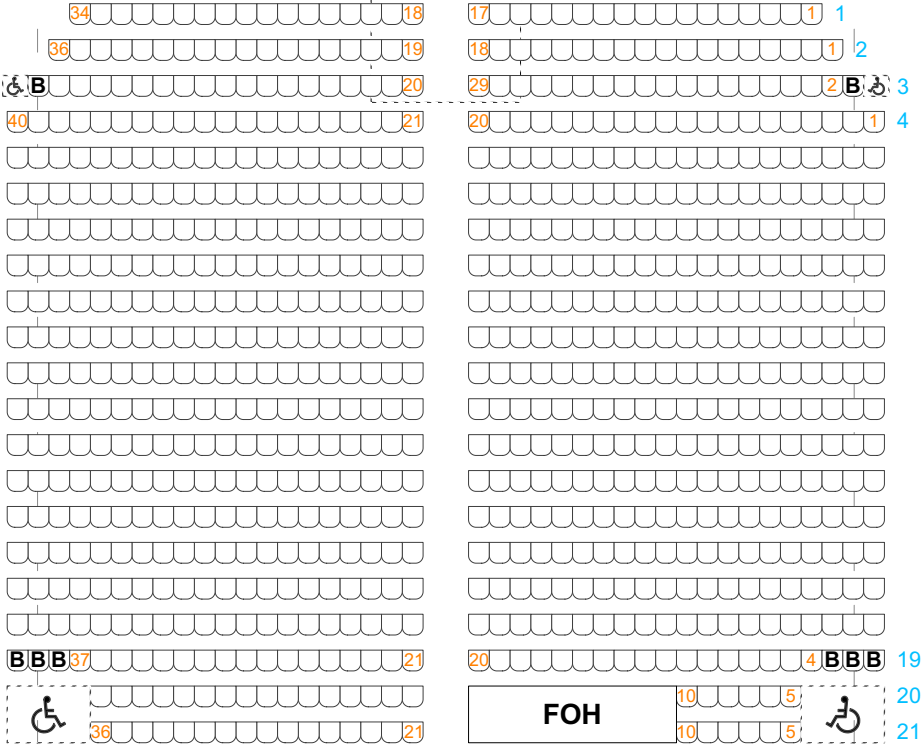


1. Parkett - 784 Plätze


Ausschnitt

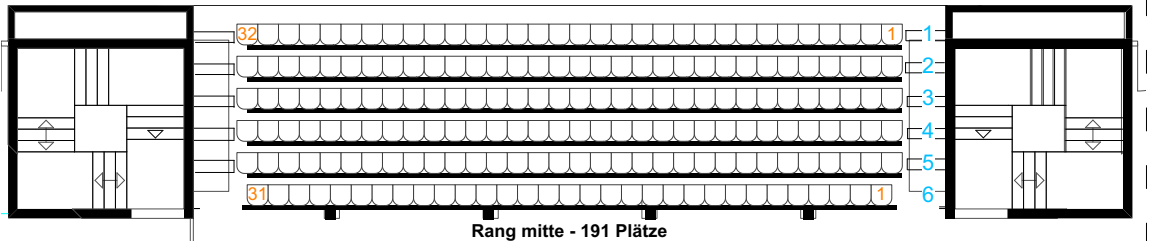

2. Parkett (erhöht) - 280 Plätze

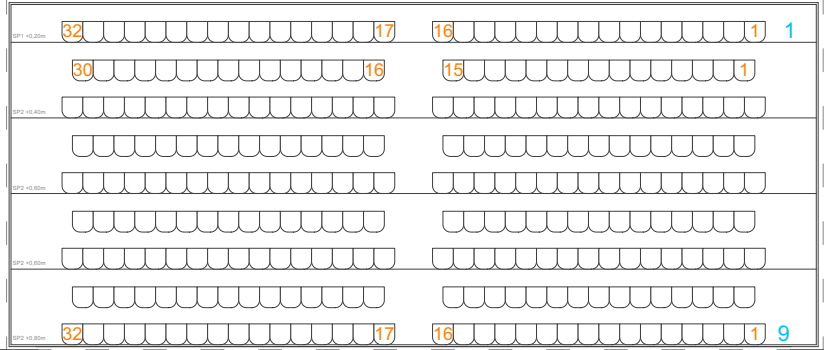

Ausschnitt

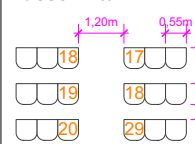

Legende

- 1 Reihenummer
- 1 Platznummer
- Rollstuhlfahrende und Begleitperson

**WESER
EMS
HALLEN
OLDENBURG**

Weser-Ems Halle GmbH & Co.KG
Europaplatz 12 · 26123 Oldenburg
Tel.: +49 (0)441 8003 - 0
Fax: +49 (0)441 8003 - 234
www.weser-ems-hallen.de

Erstellt von: **PV** | Genehmigt / Geprüft von: |
Erstellt am: **30.03.2023** | Letzte Änderung vom: | Exportiert am: |
Grundplan

Veranstaltung / Projekt:

**Bestuhlung
9m-Bühne**

Halle:

Kongresshalle - Halle 1

Veranstaltungsdatum:

Projekt-Nr.:

Bemerkungen / Bitte beachten:
Alle Maße & Angaben sind vor Ort zu prüfen.

Maßstab:
1:200



Format:
DIN A3

Rastermaß:
-

Kapazitäten:
Gesamt: 1.575 Plätze

zzgl. 8 Rollstuhlfahrerplätze
zzgl. 8 Begleitpersonen

