



**Legende Bestuhlung**

- Sitzplätze
- Plätze mit Sichtbehinderung
- Dienstplätze
- Plätze nicht im Verkauf

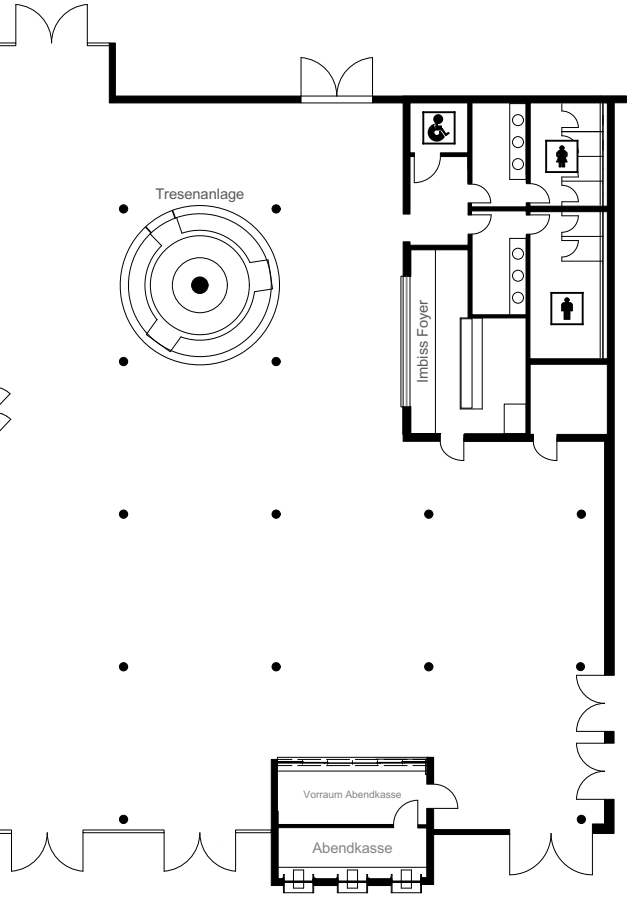

**WESER  
EMS  
HALLEN  
OLDENBURG**

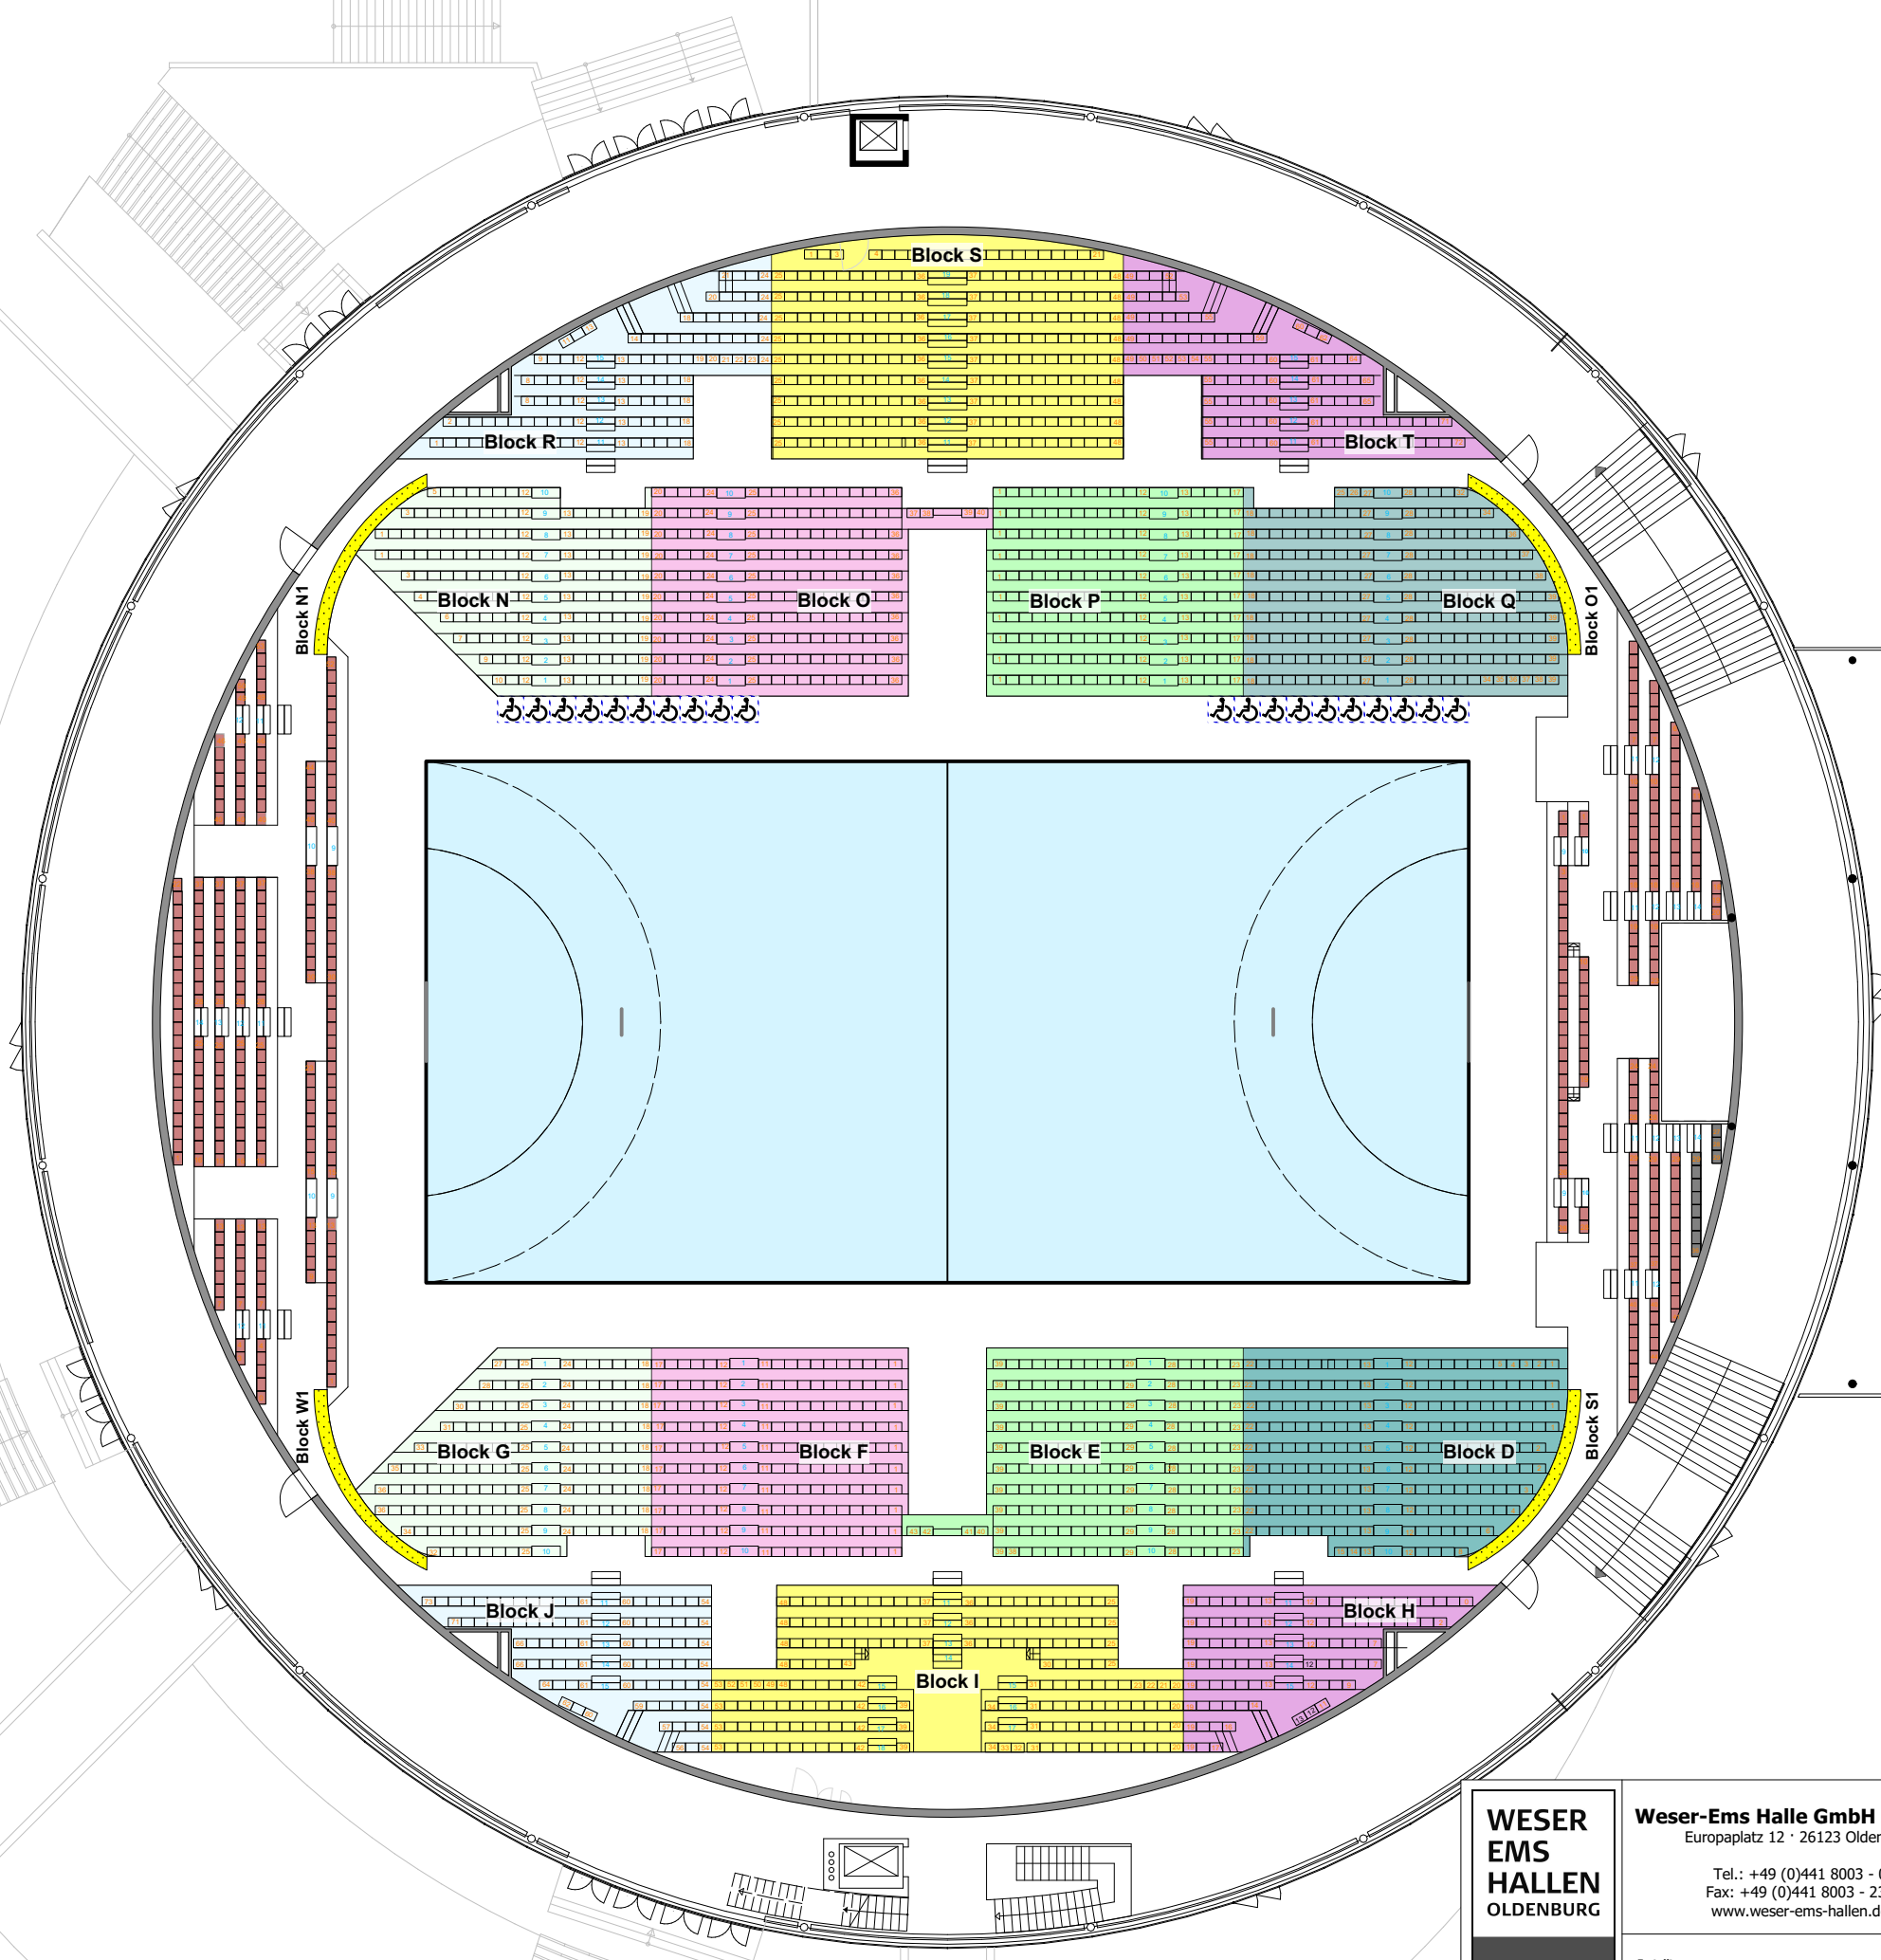

**Weser-Ems Halle GmbH & Co.KG**  
Europaplatz 12 · 26123 Oldenburg  
Tel.: +49 (0)441 8003 - 0  
Fax: +49 (0)441 8003 - 234  
www.weser-ems-hallen.de

Erstellt von: **PV**      Genehmigt / Geprüft von: -  
Erstellt am: **28.03.2023**      Letzte Änderung vom: **Grundplan**      Exportiert am: **30.03.2023**

Veranstaltung / Projekt:

# Handball


Halle:

## Kleine EWE ARENA

Veranstaltungsdatum: -      Projekt-Nr.: -

Bemerkungen / Bitte beachten:  
Alle Maße sind vor Ort zu prüfen!  
Spielplatzmessungen und Gestaltung nur näherungsweise  
eingezeichnet!

Maßstab:  
1:275



Format: ISO A3      Rastermaß: 1m x 1m

Kapazitäten:  
Gesamt: 2.237

Sitzplätze: 2.165  
Stehplätze: 72  
zzgl. 22 Rollstuhlfahrende

